


ÚZEMNÝ PLÁN OBCE HORNÉ ZELENICE

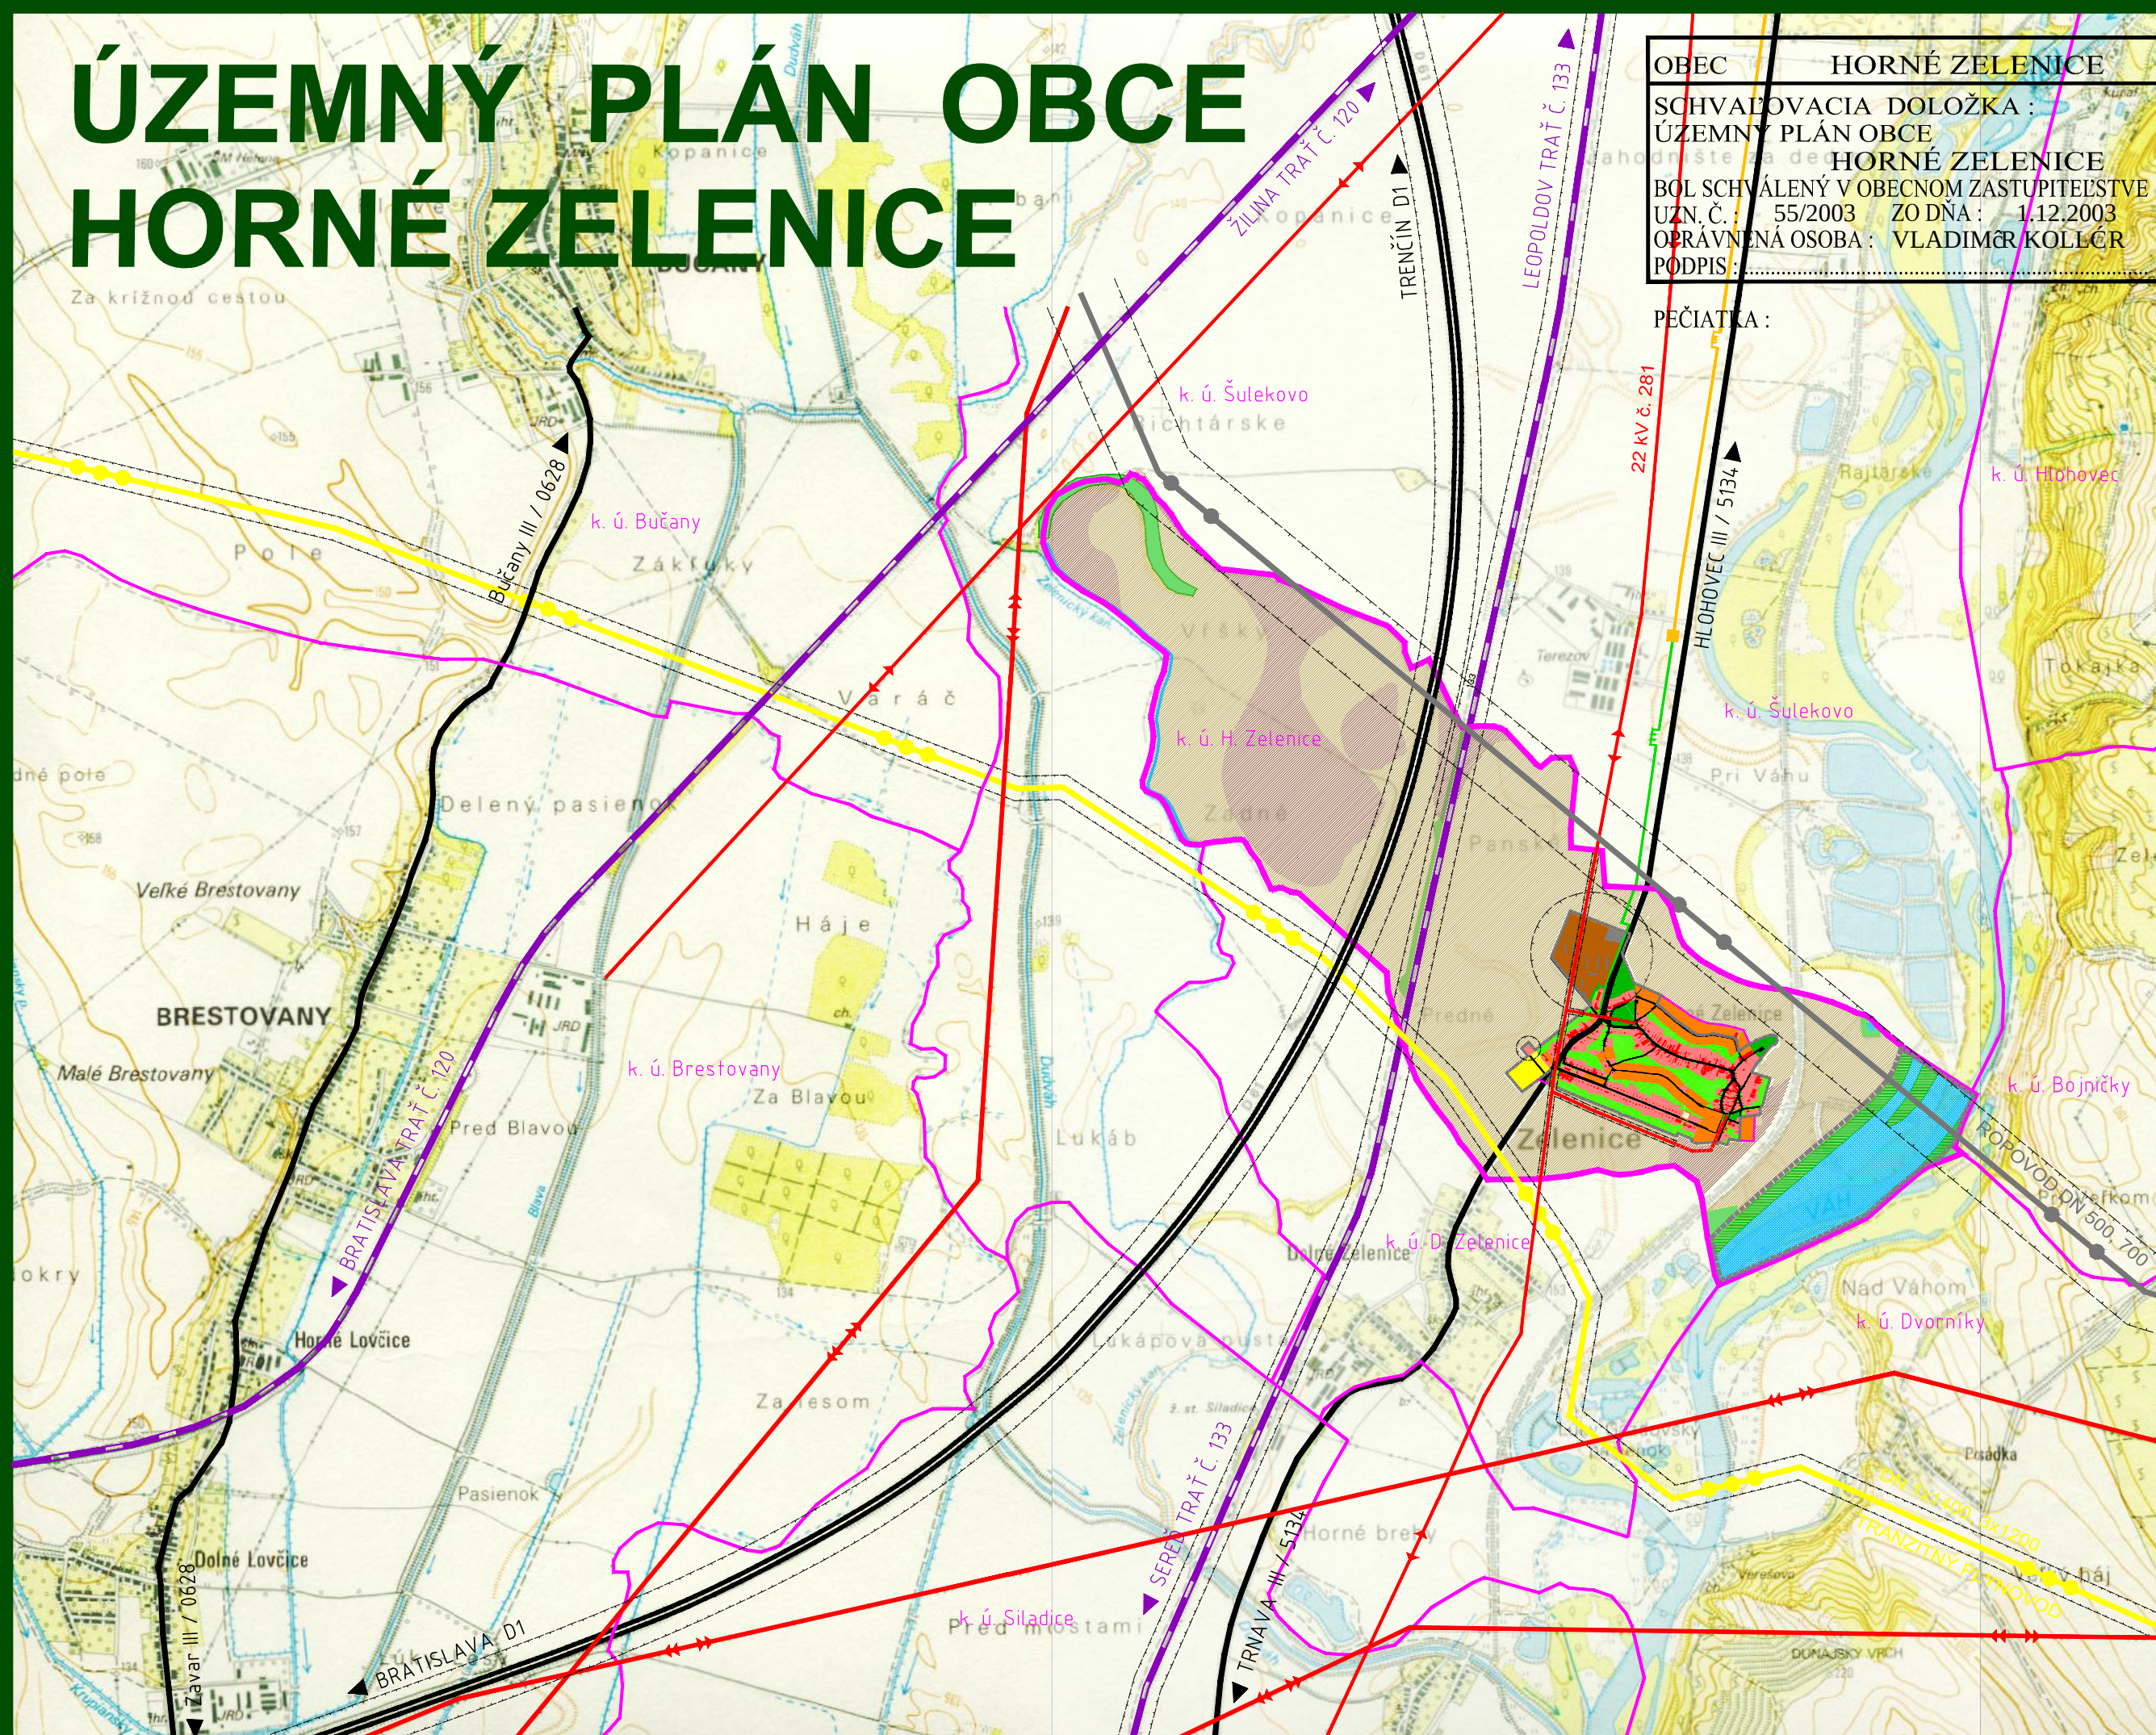


OBEC HORNÉ ZELENICE
SCHVAĽOVACIA DOLOŽKA :
ÚZEMNÝ PLÁN OBCE
HORNÉ ZELENICE
BOL SCHVAĽENÝ V OBCENOM ZASTUPITELSTVE
UZN. Č. 55/2003 ZO DŇA : 1.12.2003
OPRAVNENÁ OSOBA : VLADIMÍR KOLLÉR
PODPIS :

PEČIATKA :

LEGENDA :

- HRANICA KATASTR. ÚZEMIA OBCE H. ZELENICE
- HRANICE KATASTR. ÚZEMÍ SUSEDNÝCH OBCÍ
- ZASTAVANÉ PLOCHY
- ZASTAVANÉ PLOCHY - NÁVRH
- PLOCHY POĽNOHOSPODÁRSKEJ VÝROBY
- PLOCHY PRIEMYSLU A SKLADOV
- PLOCHY ŠPORTU
- ZÁHRADY
- VEREJNÁ A OCHRANNÁ ZELEŇ
- ORNÁ PÔDA TROCH NAJLEPŠÍCH BPEJ
- ORNÁ PÔDA OSTATNÝCH BPEJ
- NELESNÁ DREVINNÁ VEGETÁCIA
- VODNÉ TOKY A PLOCHY
- TRVALO TRÁVNATÉ PORASTY
- OCHRANNÉ PÁSMA VŠETKÝCH DRUHOV
- DIAĽNICA
- ŽELEZNIČNÁ TRAŤ Č. 120 A 133
- CESTY III.TR.
- TRANZITNÝ PLYNOVOD
- VTL PLYNOVOD
- STL PLYNOVOD
- VZDUŠNÉ VEDENIE ELEKTRINY 22 kV
- VZDUŠNÉ VEDENIE ELEKTRINY 220 kV
- ROPOVOD DN 500,700
- ÚZEMNÁ REZERVA PRE SPLAVNENIE VÁHU

ÚZEMNÝ PLÁN OBCE HORNÉ ZELENICE

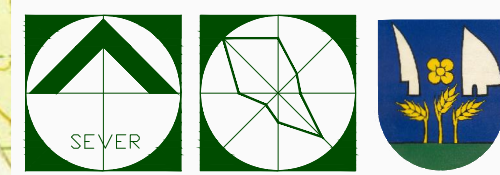

OBJEDNÁVATEĽ:
OBEC HORNÉ ZELENICE
SPRACOVÁVATEĽ:
ING. ARCH. EVA KRUPOVÁ

VÝKRES ŠIRŠÍCH VZŤAHOV

SPRACOVANÉ:
SEPTEMBER, 2003
M 1 : 25 000