

SCHÉMA ZÁVÄZNÝCH ČASŤÍ A VEREJNOPROSPEŠNÝCH STAVIEB V ZASTAVANOM ÚZEMÍ

ZOZNAM VEREJNOPROSPEŠNÝCH STAVIEB :


- 1 - KANALIZÁCIA A ČISTIAREŇ ODPADOVÝCH VÔD
- 2 - VODNÉ DIELO SEREĎ - HLOHOVEC
- 3 - SPOLOČENSKÝ OBJEKT PRI PARKU
- 4 - DOBUDOVANIE JESTVUJÚCEHO ŠPORTOVÉHO AREÁLU
- 5 - ROZŠÍRENIE CINTORINA
- 6 - VEREJNÁ ZELEŇ V JEDNOTLIVÝCH LOKALITÁCH A VEREJNÁ ZELEŇ ROZPTÝLENÁ
- 7 - IZOLAČNÁ ZELEŇ OKOLO VÝROBNÝCH AREÁLOV
- 8 - IZOLAČNÁ ZELEŇ POZDĺŽ ŠTÁTNYCH CIEST A MIESTNYCH KOMUNIKÁCIÍ
- 9 - FUNKČNÉ PRVKY ÚSES - SIET' INTERAKČNÝCH PRVKOV
- 10 - ÚPRAVA CESTY III/5134 V KATEGÓRII B2-MZ 8/50
- 11 - MODERNIZÁCIA TRATE LEOPOLDOV GALANTA H133 - ÚPRAVA NA RÝCHLOSŤ 140 KM/H
- 12 - NOVONAVRHOVANÁ SIET' MIESTNYCH OBSLUŽNÝCH KOMUNIKÁCIÍ FUNKČNÝCH TRIED C3 V ZASTAVANOM ÚZEMÍ A NA ZÁBEROVÝCH ROZVOJOVÝCH PLOCHÁCH
- 13 - REKONŠTRUKCIE JESTVUJÚCICH OBSLUŽNÝCH KOMUNIKÁCIÍ V ZASTAVANOM ÚZEMÍ MESTA NA FUNKČNÚ TRIEDU C3
- 14 - AUTOBUSOVÁ ZASTÁVKA S PRÍSLUŠENSTVOM V CENTRE OBCE SO ZACHÁZANÍM AUTOBUSU
- 15 - UKLUDNENÉ NAVRHOVANÉ KOMUNIKÁCIE FUNKČNEJ TRIEDY D1 A D2
- 16 - OBOJSTRANNÉ CHODNÍKY POZDĺŽ CIEST III. TRIEDY A MIESTNYCH KOMUNIKÁCIÍ I. A II. TRIEDY V ZASTAVANOM ÚZEMÍ I NA ZÁBEROVÝCH ZASTAVANÝCH PLOCHÁCH
- 17 - PEŠIE PRIESTORY NA VEREJNÝCH PRIESTRANSTVÁCH OBCE
- 18 - OSTATNÉ JESTVUJÚCE DOPRAVNÉ PRIESTORY ULÍC (VOZOVKA, CHODNÍKY, ZELEŇ)
- 19 - ODSŤAVNÉ A PARKOVACIE PLOCHY NA VEREJNÝCH PRIESTRANSTVÁCH V LOKALITÁCH A ROZSAHU PODĽA POTREBY
- 20 - DOPRAVNÉ PLOCHY A PRÍSTUPOVÉ CESTY PRE REKREAČNÝ A ŠPORTOVÝ AREÁL
- 21 - ZBERNÝ DVOR ODPADU
- 22 - VODOVODNÁ SIET' V NOVONAVRHOVANÝCH LOKALITÁCH
- 23 - ROZVODY PLYNU V NOVONAVRHOVANÝCH LOKALITÁCH
- 24 - VÝSTAVBA A REKONŠTRUKCIA ELEKTRICKEJ SIETE NN
- 25 - VÝSTAVBA A REKONŠTRUKCIA ELEKTRICKEJ SIETE VN
- 26 - VÝSTAVBA A REKONŠTRUKCIA ELEKTRICKÝCH TRANSFORMAČNÝCH STANÍC
- 27 - VÝSTAVBA A REKONŠTRUKCIA VEREJNÉHO OSVETLENIA
- 28 - OZNAMOVACIE VEDENIA V NOVONAVRHOVANÝCH LOKALITÁCH

LEGENDA :

- A1** PLOCHY NÍZKOPODLAŽNEJ ZÁSTAVBY - RD
- A2** PLOCHY BYTOVEJ ZÁSTAVBY
- B** PLOCHY KOMERČNEJ OBČIANSKEJ VYBAVENOSTI A SLUŽIEB
- C** PLOCHY VÝROBY, SKLADOV, SLUŽIEB A TECHNICKÉHO VYBAVENIA
- D** PLOCHY ŠPORTU A REKREAČIE
- E** PLOCHY ZELENÉ
- F** PLOCHY NEKOMERČNEJ OBČIANSKEJ VYBAVENOSTI
- 2** HRANICA A ČÍSLO LOKALITY, PRE KTORÚ JE TREBA SPRACOVAŤ UPN-Z
- 3** PORADOVÉ ČÍSLO VEREJNOPROSPEŠNEJ STAVBY

ZOZNAM LOKALÍT, PRE KTORÉ JE POTREBNÉ SPRACOVAŤ UPN-Z :

- 1 - VRŠKY I.
- 2 - VRŠKY II.

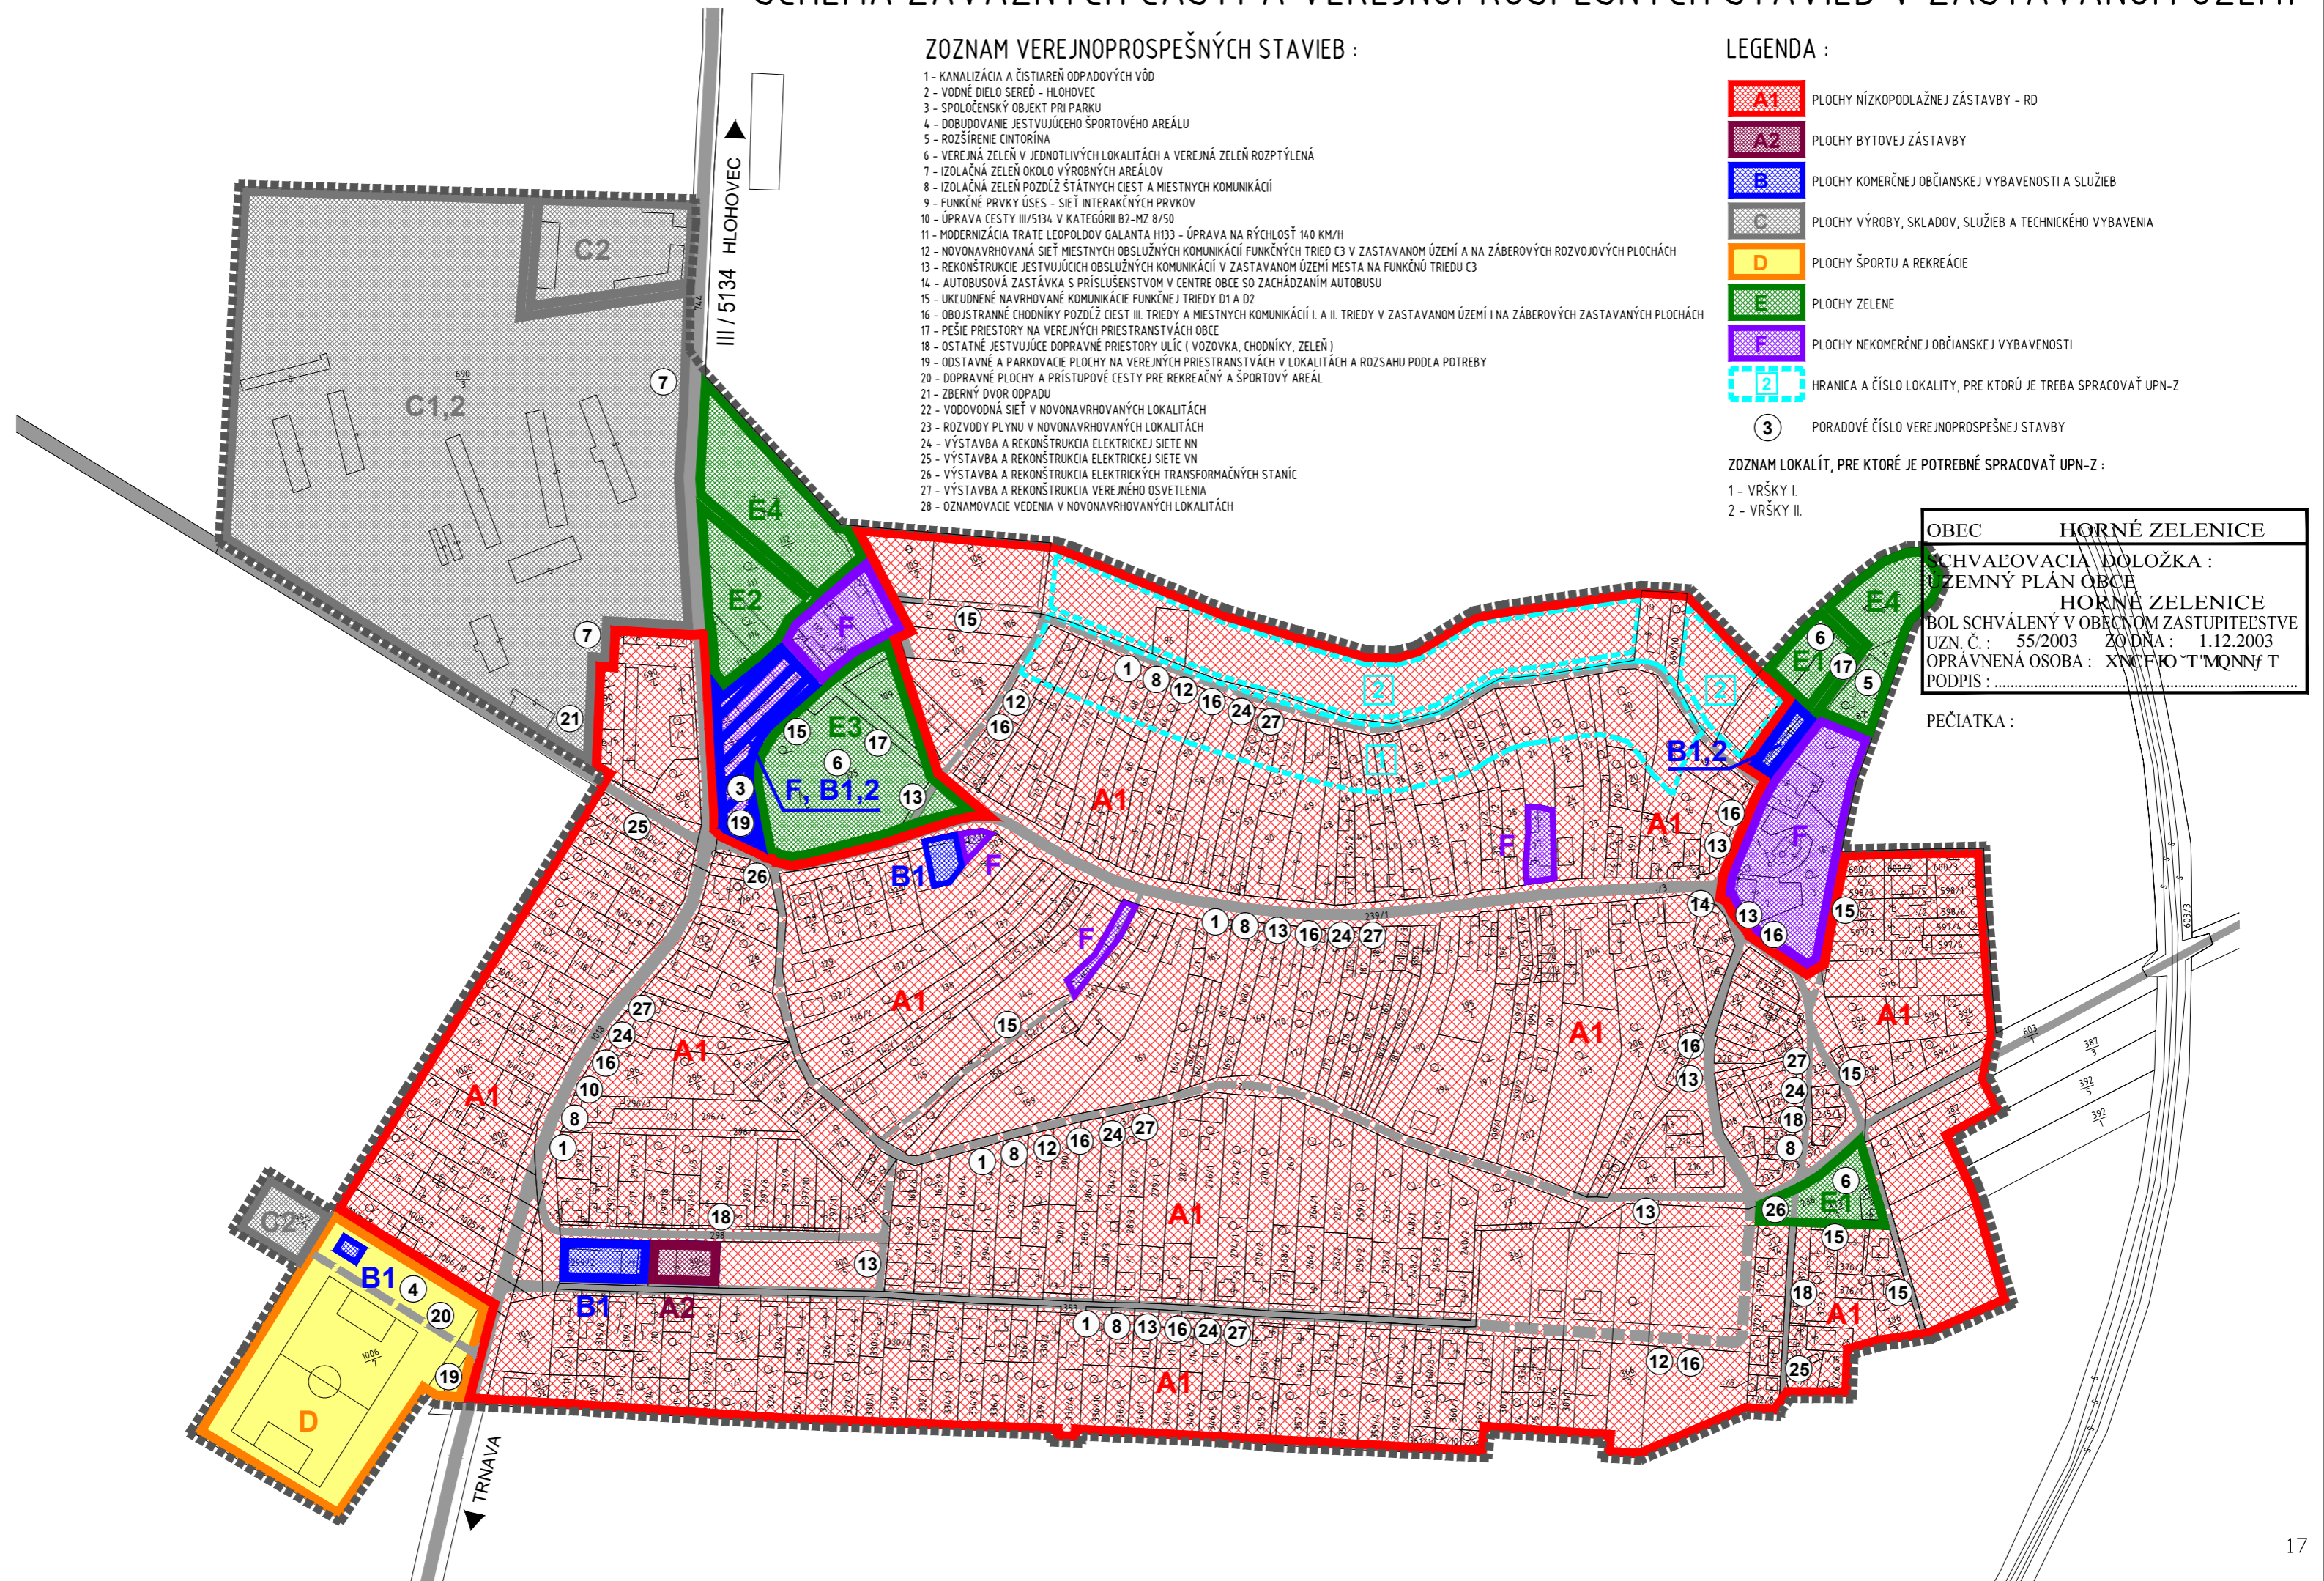

OBEC HORNÉ ZELENICE
 SCHVAĽOVACIA DOLOŽKA :
 ÚZEMNÝ PLÁN OBCE
 HORNÉ ZELENICE
 BOL SCHVÁLENÝ V OBECNOM ZASTUPITELSTVE
 UZN. Č. : 55/2003 ZO DŇA : 1.12.2003
 OPRAVNENÁ OSOBA : XNCFJO T'MQNNf T
 PODPIS :

PEČIATKA :