


ÚZEMNÝ PLÁN OBCE HORNÉ ZELENICE

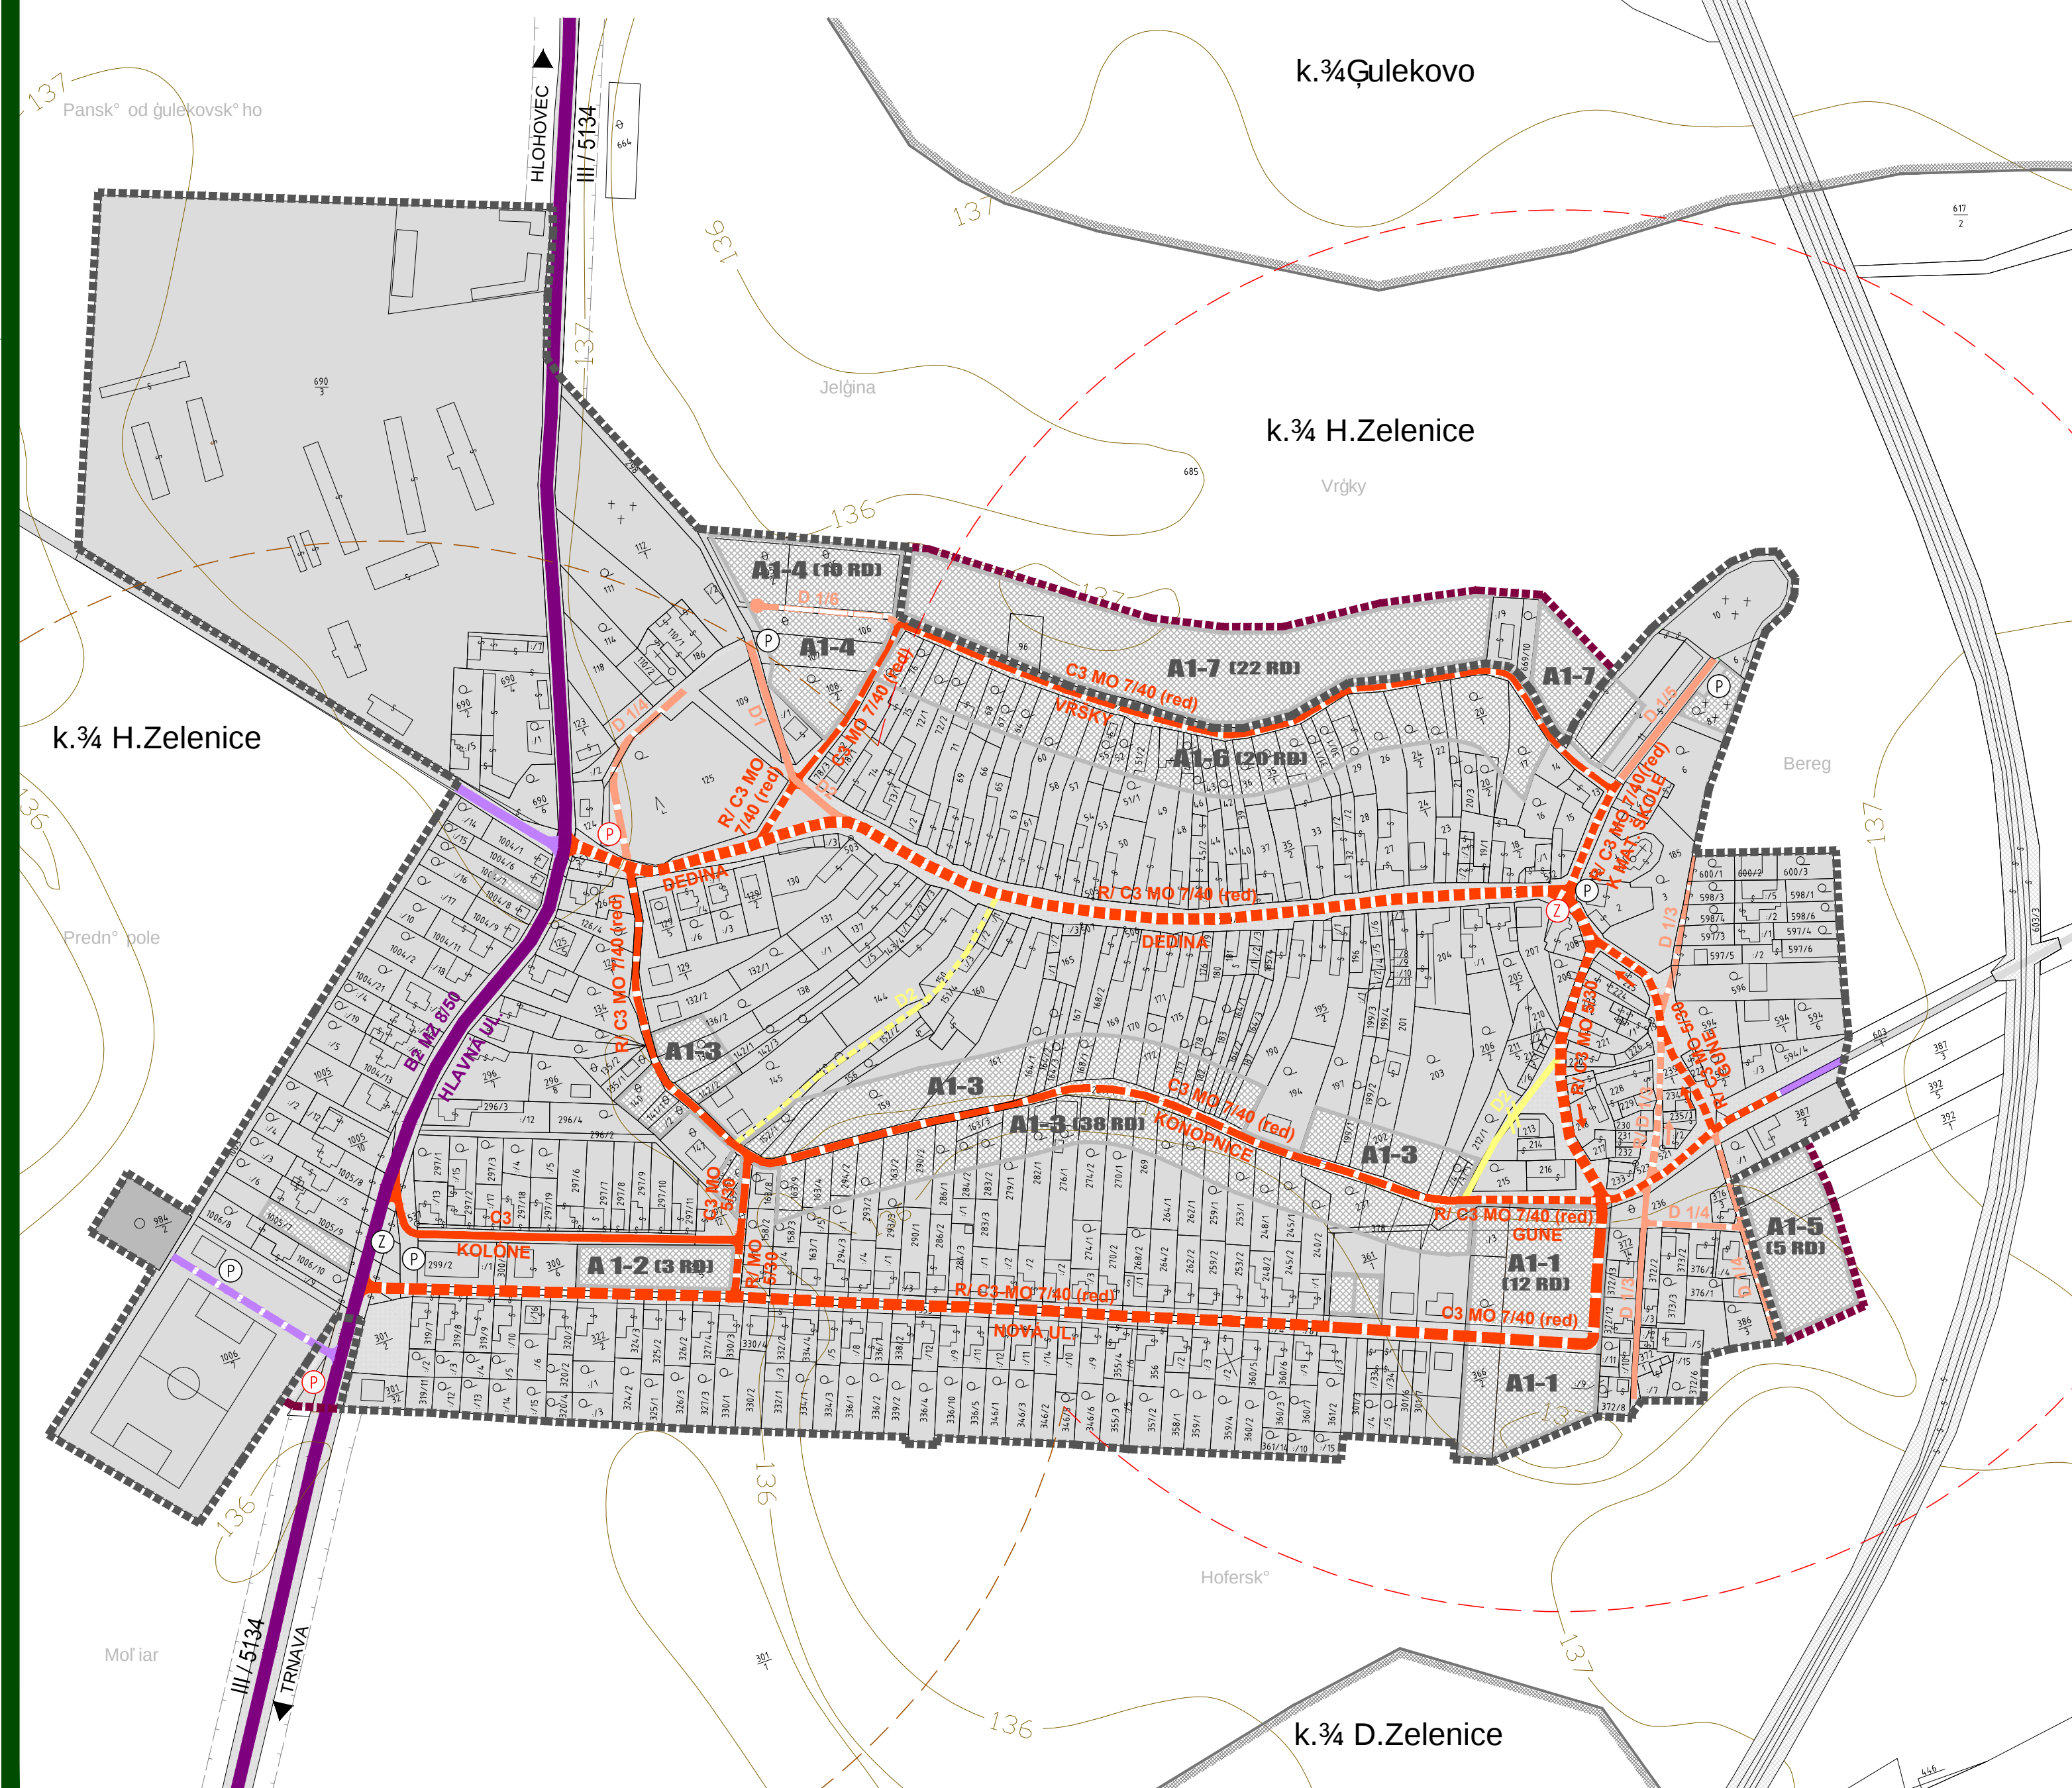


LEGENDA :

STAV	NÁVRH	
		HRANICA KATASTRÁLNEHO ÚZEMIA
		HRANICA ZASTAVANÉHO ÚZEMIA K 1. 1. 1990
		NOVONAVRHOVANÁ HRANICA ZASTAVANÉHO ÚZEMIA
		FUNKČNÉ PLOCHY
		ŠTÁTNE CESTY III. TRIEDY - ZBERNÉ KOMUNIKÁCIE
		MIESTNE KOMUNIKÁCIE OBSLUŽNÉ MO C3
		MIESTNE KOMUNIKÁCIE OBSLUŽNÉ MO C3 - REKONŠTRUKCIA
		MIESTNE KOMUNIKÁCIE UKLUDNENÉ D1
		MIESTNE KOMUNIKÁCIE UKLUDNENÉ - REKONŠTRUKCIA
		KOMUNIKÁCIA PRE PEŠÍCH
		MIESTNE KOMUNIKÁCIE ÚČELOVÉ
TRNAVA		SMEROVANIE ŠTÁTNYCH CIEST
C3-MO 7/40	C3-MO 7/40	FUNKČNÁ TRIEDA A KATEGÓRIA KOMUNIKÁCIE
		OCHRANNÉ PÁSMA KOMUNIKÁCIÍ
		STATICKÁ DOPRAVA - SÚVISLE PARKOVACIE PLOCHY / PARKOVISKÁ
		HROMADNÁ DOPRAVA - ZASTÁVKY SAD
		IZOCHROMA ČASOVEJ DOSTUPNOSTI ZASTÁVOK SAD
		A1-7 OZNAČENIE ROZVOJOVEJ LOKALITY NA BÝVANIE

OBEC	HORNÉ ZELENICE
SCHVAĽOVACIA DOLOŽKA :	
ÚZEMNÝ PLÁN OBCE	
HORNÉ ZELENICE	
BOL SCHVÁLENÝ V OBECNOM ZASTUPITELSTVE	
UZN.Č. :	55/2003 ZO DŇA : 1.12.2003
OPRÁVNENÁ OSOBA : VLADIMĚR KOLLČR	
PODPIS :	

PEČIATKA :

ÚZEMNÝ PLÁN OBCE HORNÉ ZELENICE M 1 : 2 880

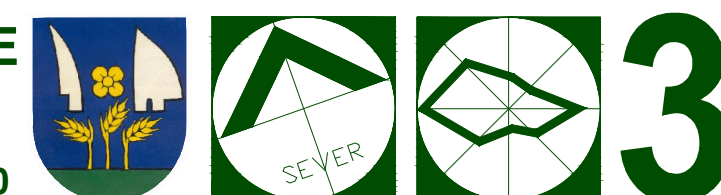

VÝKRES RIEŠENIA VEREJNÉHO DOPRAVNÉHO VYBAVENIA

OBJEDNÁVATEĽ: OBEC HORNÉ ZELENICE
SPRACOVATEĽ: ING. ARCH. EVA KRUPOVÁ
SPRACOVANÉ: SEPTEMBER, 2003