


ÚZEMNÝ PLÁN OBCE HORNÉ ZELENICE

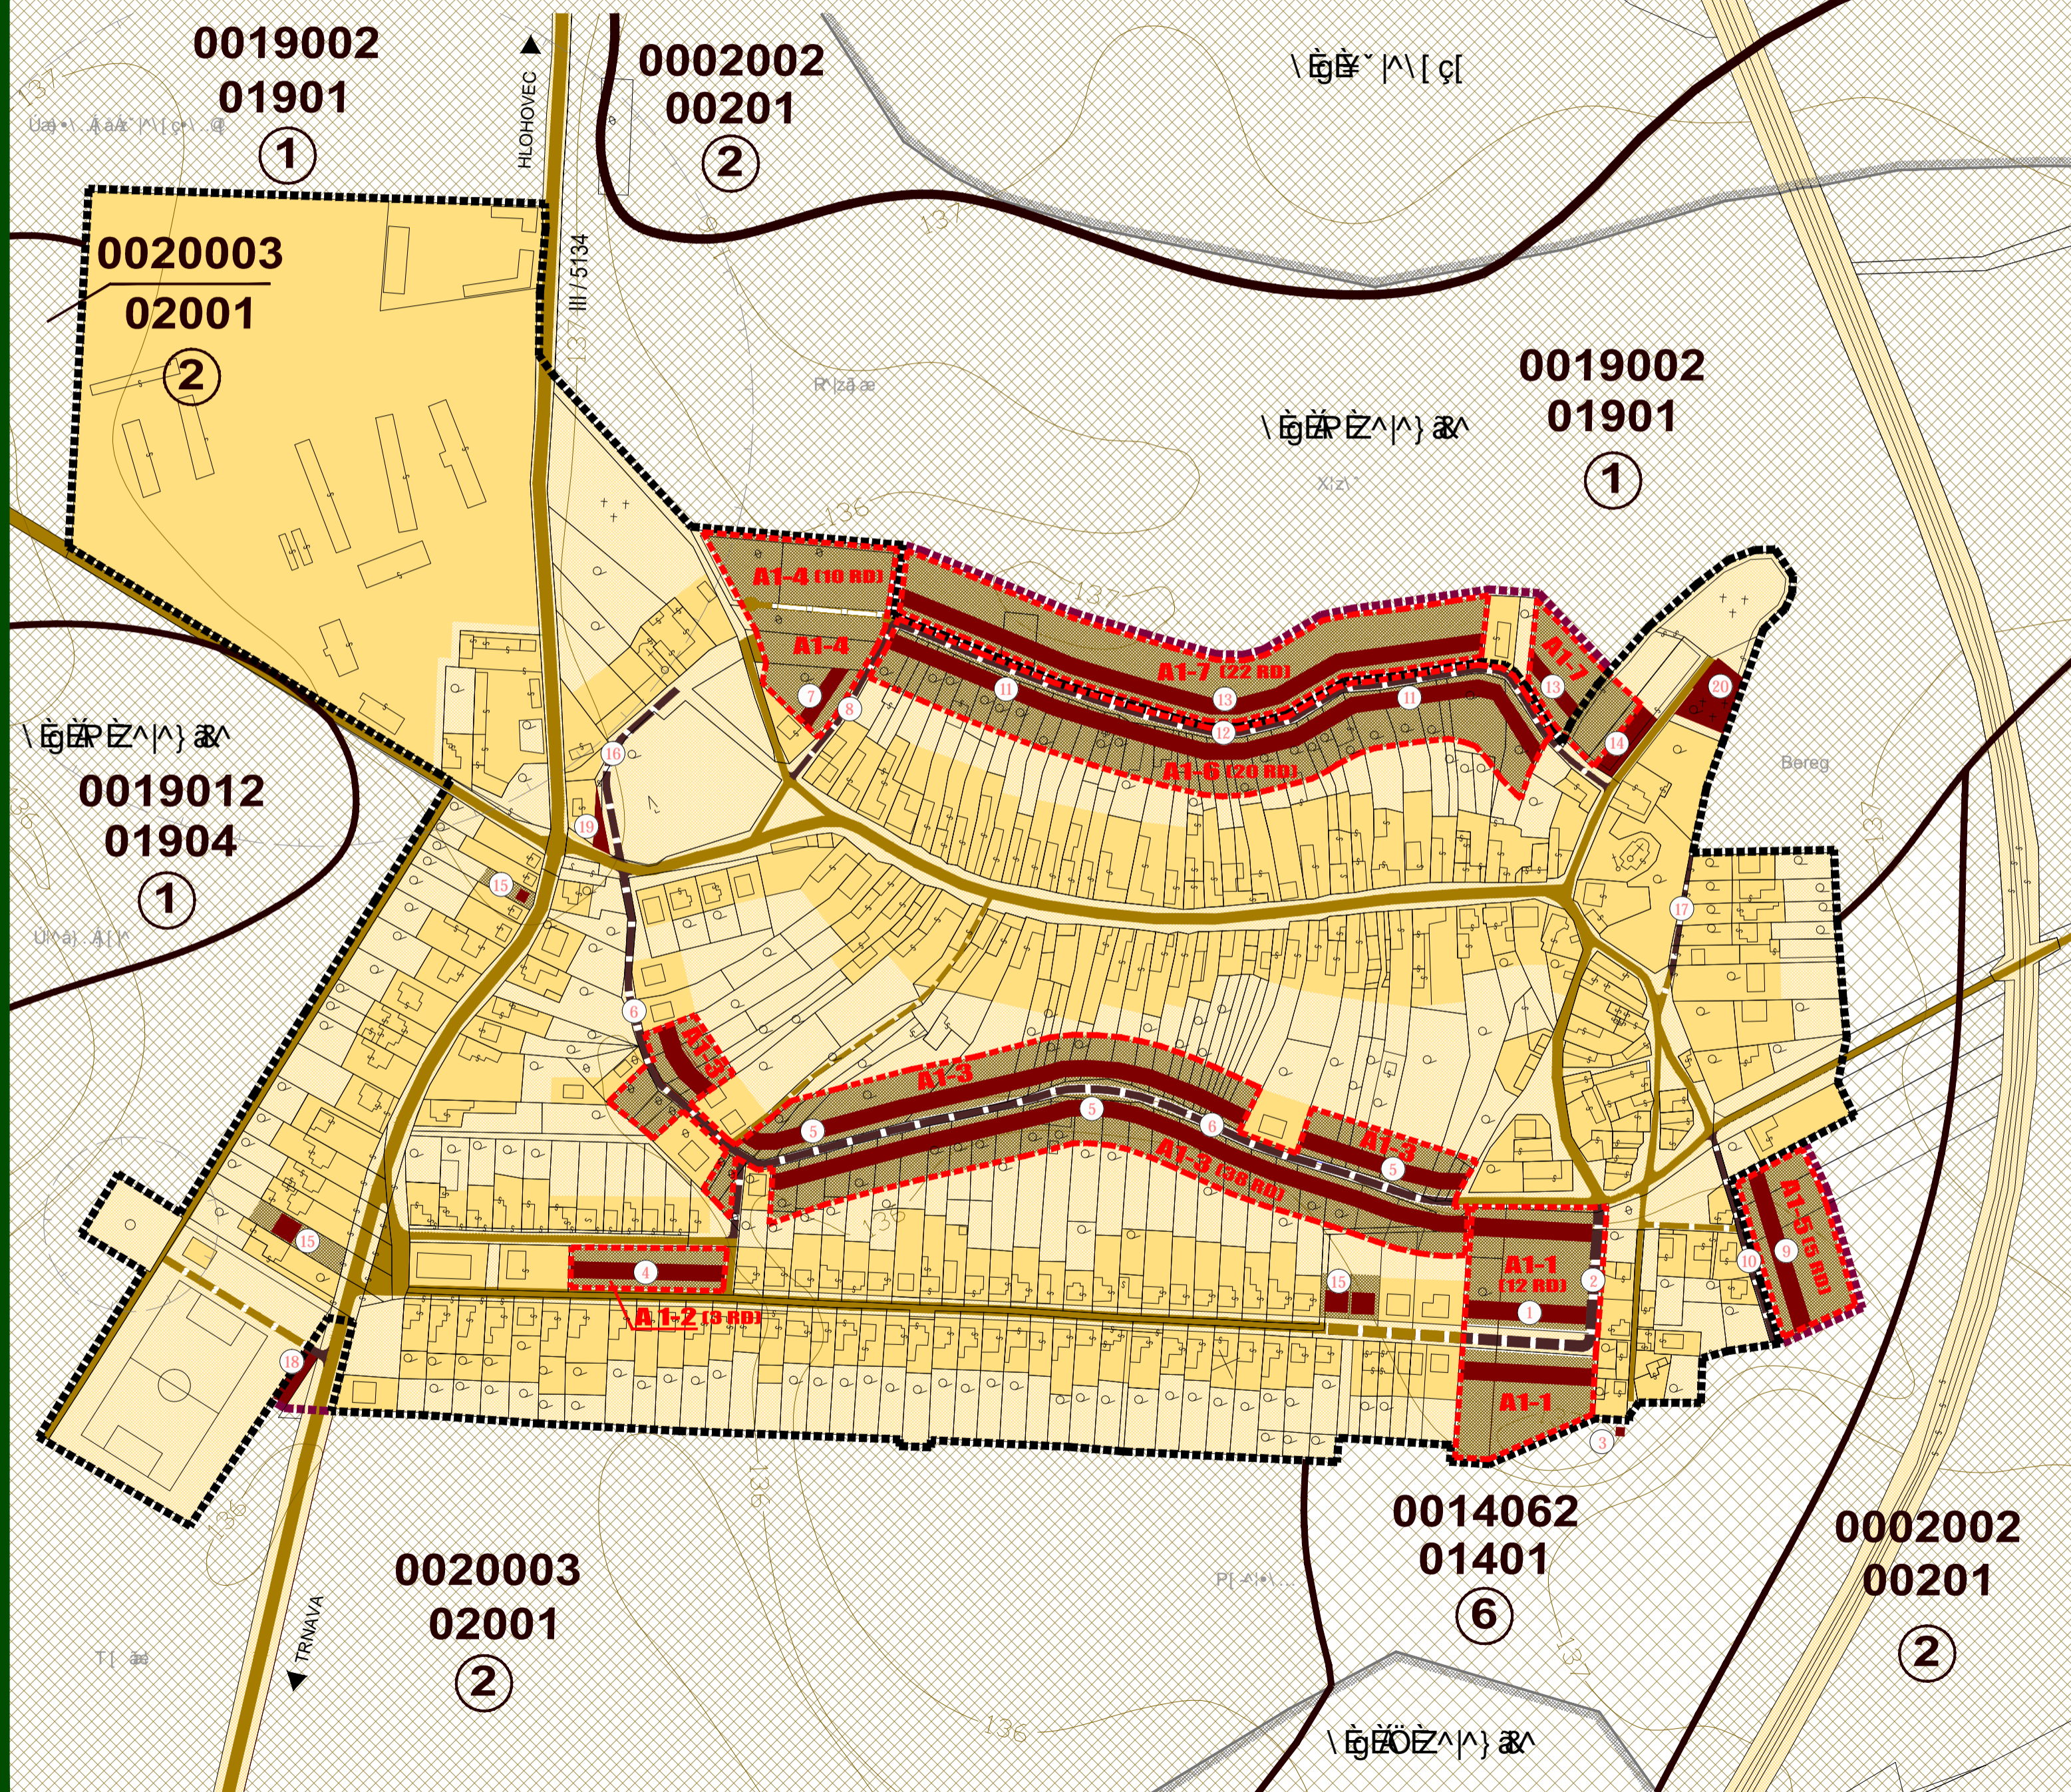


LEGENDA :

STAV	NÁVRH	OPIS
		HRANICA KATASTRÁLNEHO ÚZEMIA
		HRANICA ZASTAVANÉHO ÚZEMIA K 1. 1. 1990
		NOVONAVRHOVANÁ HRANICA ZASTAVANÉHO ÚZEMIA
		HRANICA ROZVOJOVÝCH LOKALÍT
		A1-2 OZNAČENIE ROZVOJOVÝCH LOKALÍT NA BÝVANIE
		ZASTAVANÉ PLOCHY
		PLOCHY PREDPOKLADANÉHO ODŇATIA POĽNOHOSP. PÓDY Z PPF - RODINNÉ DOMY + TECHNICKÉ VYBAVENIE
		PLOCHY ROZVOJOVÝCH LOKALÍT SO ZÁBEROM Z PPF
		ČÍSLO ZÁBERU
		ZÁHRADY V ZASTAVANOM ÚZEMÍ
		ŠTÁTNE CESTY, MIESTNE A ÚČELOVÉ KOMUNIKÁCIE
		PLOCHY PREDPOKLADANÉHO ODŇATIA POĽNOHOSP. PÓDY Z PPF - KOMUNIKÁCIE
		SMEROVANIE ŠTÁTNYCH CIEST
		HRANICA BONITOVANEJ PÓDNO - EKOLOG. JEDNOTKY (BPEJ)
		SKUPINA BPEJ
		KÓD BPEJ
		ORNÁ PÓDA TROCH NAJLEPŠÍCH BPEJ
		ORNÁ PÓDA OSTATNÝCH BPEJ

OBEC HORNÉ ZELENICE
 SCHVAĽOVACIA DOLOŽKA :
 ÚZEMNÝ PLÁN OBCE
 HORNÉ ZELENICE
 BOL SCHVÁLENÝ V OBCENOM ZASTUPITEĽSTVE
 UZN. Č. : 55/2003 ZO DŇA : 1.12.2003
 OPRAVNENÁ OSOBA : XNCF KO T MQNNJ T
 PODPIS :

PEČIATKA :

ÚZEMNÝ PLÁN OBCE
HORNÉ ZELENICE M 1 : 2 880

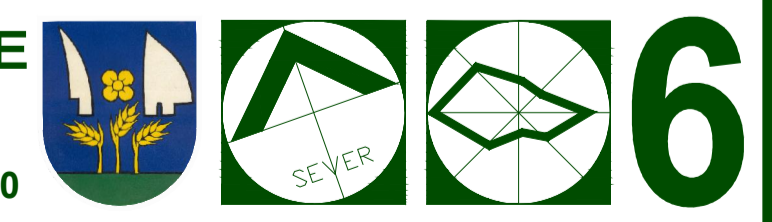

VÝKRES PERSPEKTÍVNEHO POUŽITIA
 PPF A LPPF

OBJEDNÁVATEĽ: OBEC HORNÉ ZELENICE
 SPRACOVATEĽ: ING. ARCH. EVA KRUPOVÁ
 SPRACOVANÉ: SEPTEMBER, 2003