


ÚZEMNÝ PLÁN OBCE HORNÉ ZELENICE

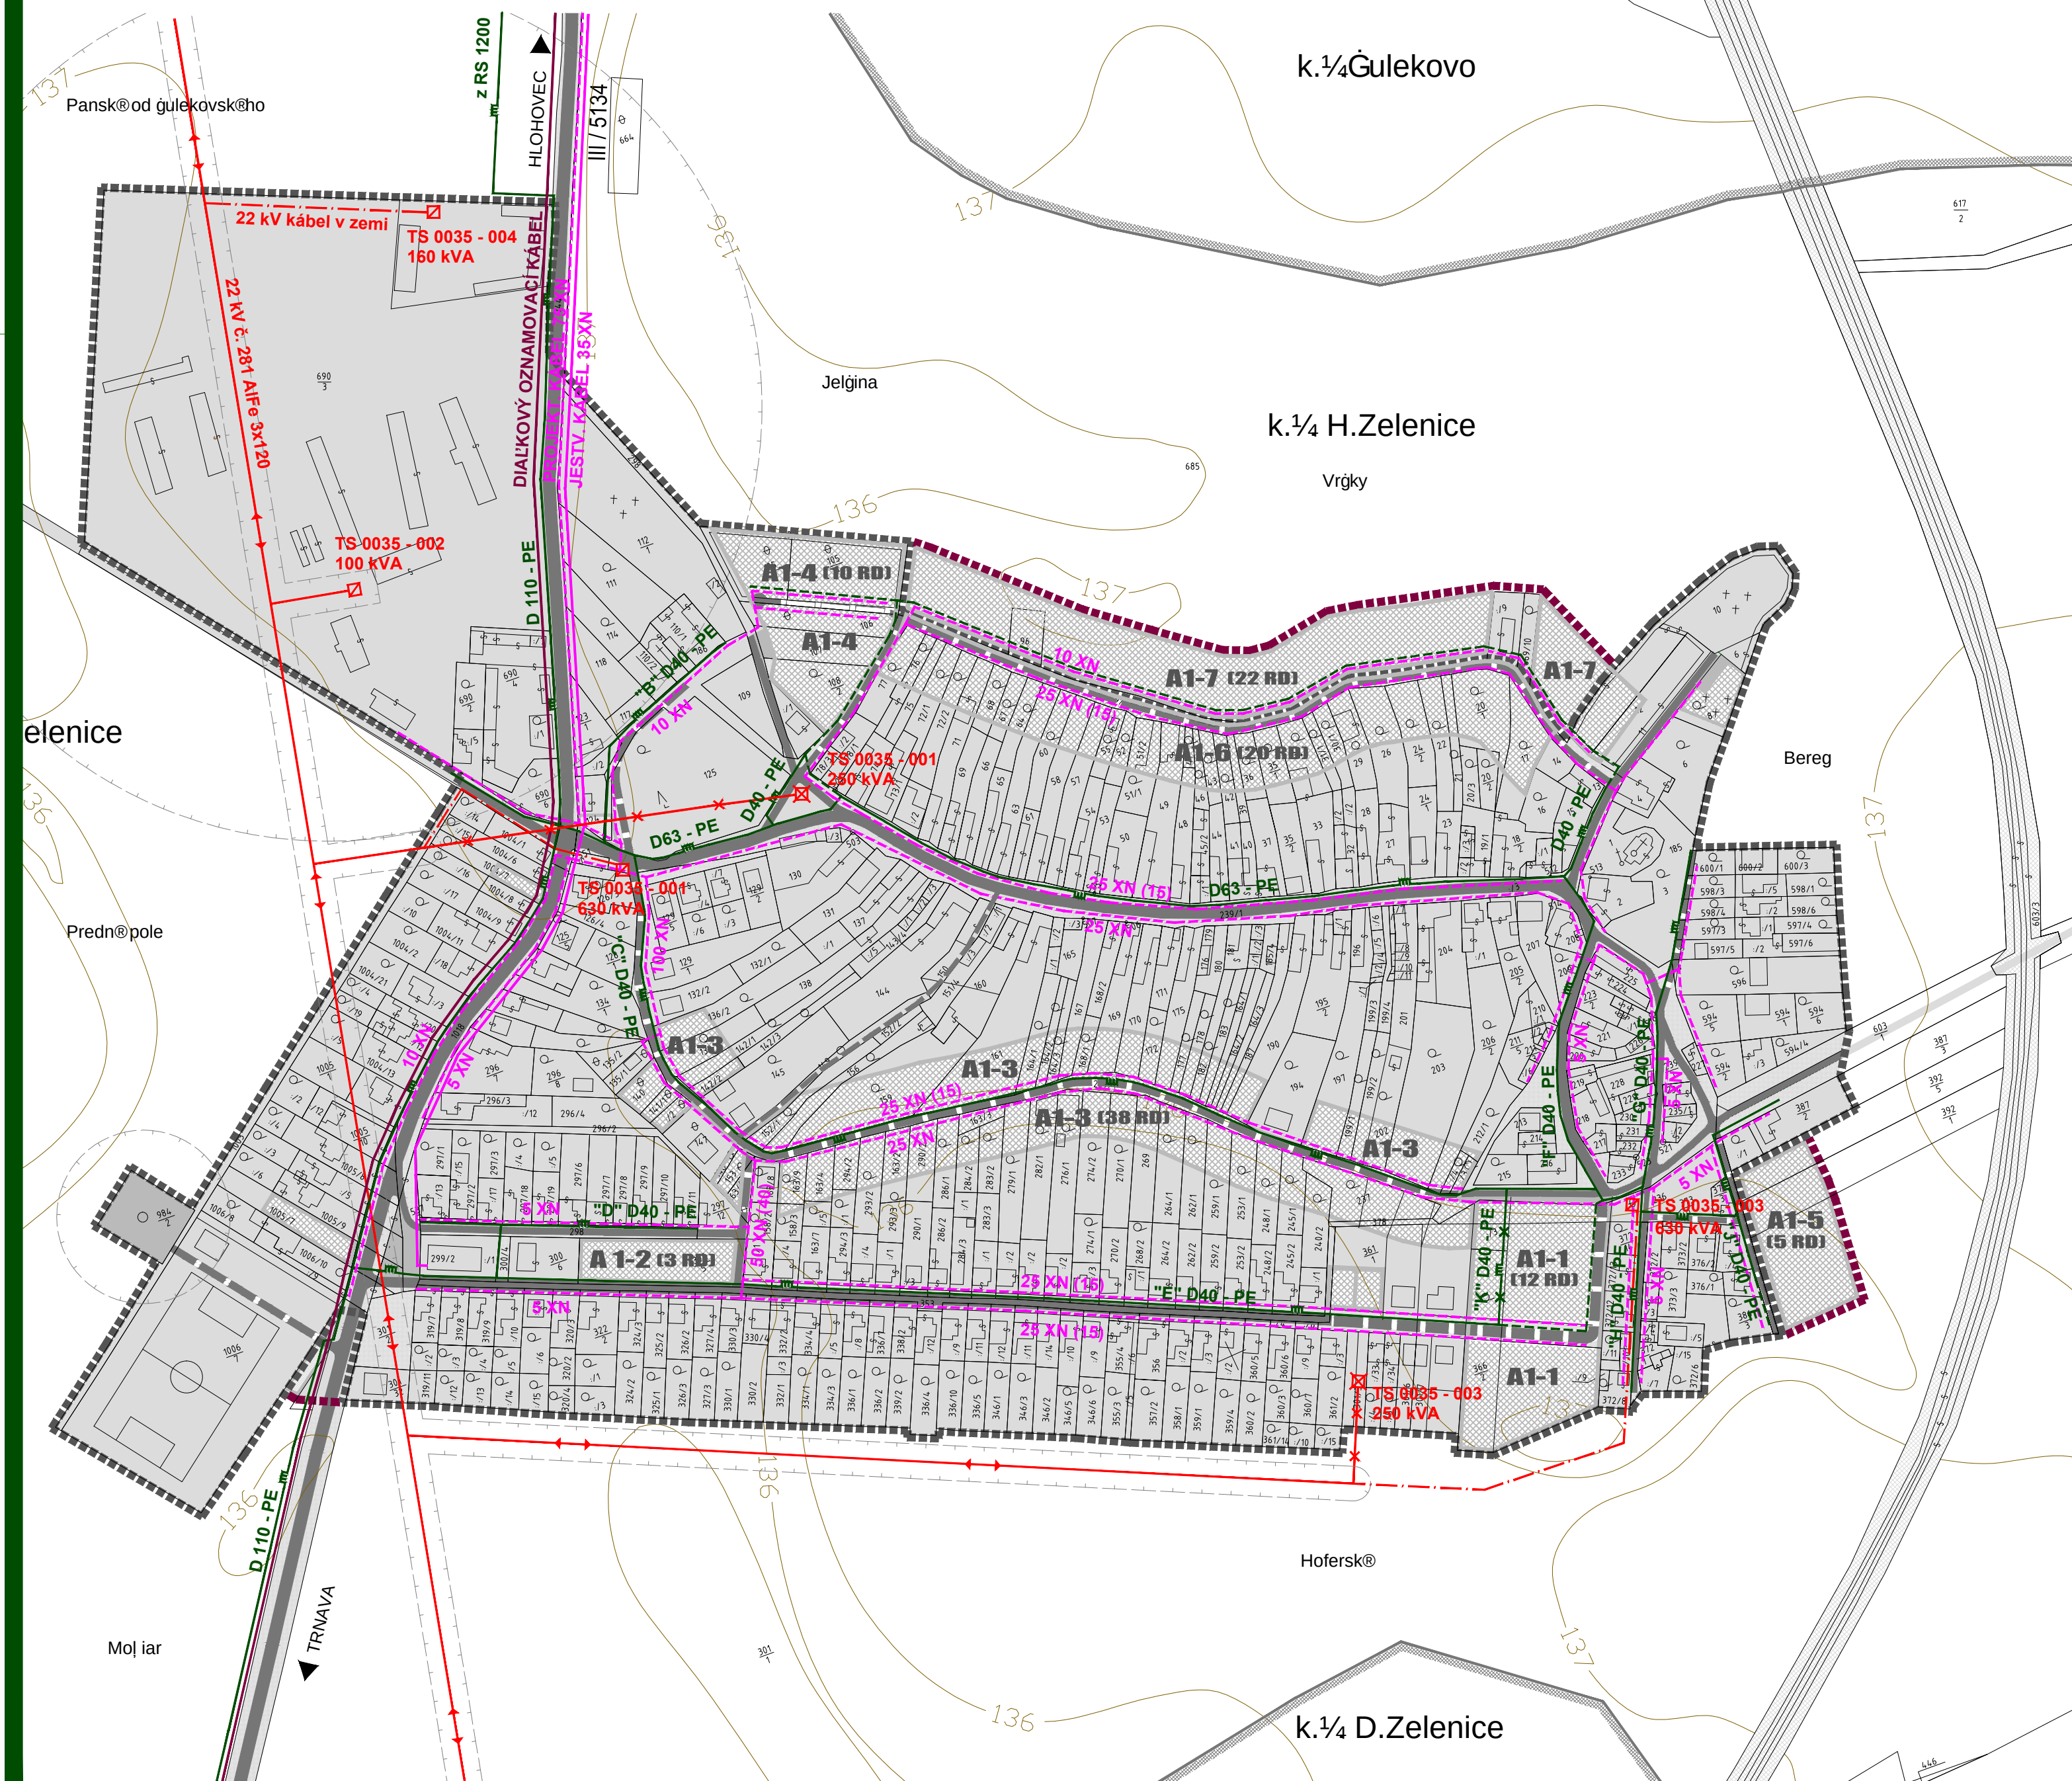

LEGENDA :


STAV	NÁVRH	
		HRANICA KATASTRÁLNEHO ÚZEMIA
		HRANICA ZASTAVANÉHO ÚZEMIA K 1. 1. 1990
		NOVONAVRHOVANÁ HRANICA ZASTAVANÉHO ÚZEMIA
		FUNKČNÉ PLOCHY
		ŠTÁTNE CESTY, MIESTNE A ÚČELOVÉ KOMUNIKÁCIE
		NESPEVNENÉ KOMUNIKÁCIE
		SMEROVANIE ŠTÁTNYCH CIEST
		VZDUŠNÉ VEDENIE ELEKTRICKEJ ENERGIE - 22 kV
		VZDUŠNÉ VEDENIE ELEKTRICKEJ ENERGIE - 22 kV - URČENÉ NA ZRUŠENIE
		KÁBLOVÉ VEDENIE ELEKTRICKEJ ENERGIE - 22 kV
		TRAFOSTANICA NAVRHOVANÁ
		TRAFOSTANICA STOŽIAROVÁ URČENÁ NA ZRUŠENIE
		OCHRANNÉ PÁSMO VZDUŠNÉHO VEDENIA ELEKTRICKEJ ENERGIE
		MIESTNY OZNAMOVACÍ KÁBEL
		DIAĽKOVÝ OZNAMOVACÍ KÁBEL ZSE
		STL PLYNOVOD
		REGULAČNÁ STANICA PLYNU VTL - STL
		STL PLYNOVOD URČENÝ NA ZRUŠENIE
		A1-7 OZNAČENIE ROZVOJOVEJ LOKALITY NA BÝVANIE

OBEC HORNÉ ZELENICE
SCHVAĽOVACIA DOLOŽKA :
ÚZEMNÝ PLÁN OBCE
HORNÉ ZELENICE
BOL SCHVÁLENÝ V OBEČNOM ZASTUPITEĽSTVE
UZN. Č. : 55/2003 ZO DŇA : 1.12.2003
OPRÁVNENÁ OSOBA : VLADIMĚR KOLLČR
PODPIS :

PEČIATKA :

ÚZEMNÝ PLÁN OBCE
HORNÉ ZELENICE
VÝKRES RIEŠENIA
VEREJNÉHO TECHNICKÉHO VYBAVENIA
ENERGETIKA A OZNAMOVACIE VEDENIA

M 1 : 2 880

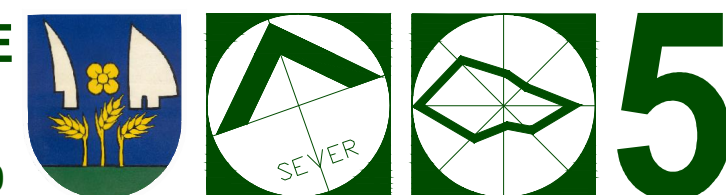

OBJEDNÁVATEĽ: OBEC HORNÉ ZELENICE
SPRACOVATEĽ: ING. ARCH. EVA KRUPOVÁ
SPRACOVANÉ: SEPTEMBER, 2003