


ÚZEMNÝ PLÁN OBCE HORNÉ ZELENICE

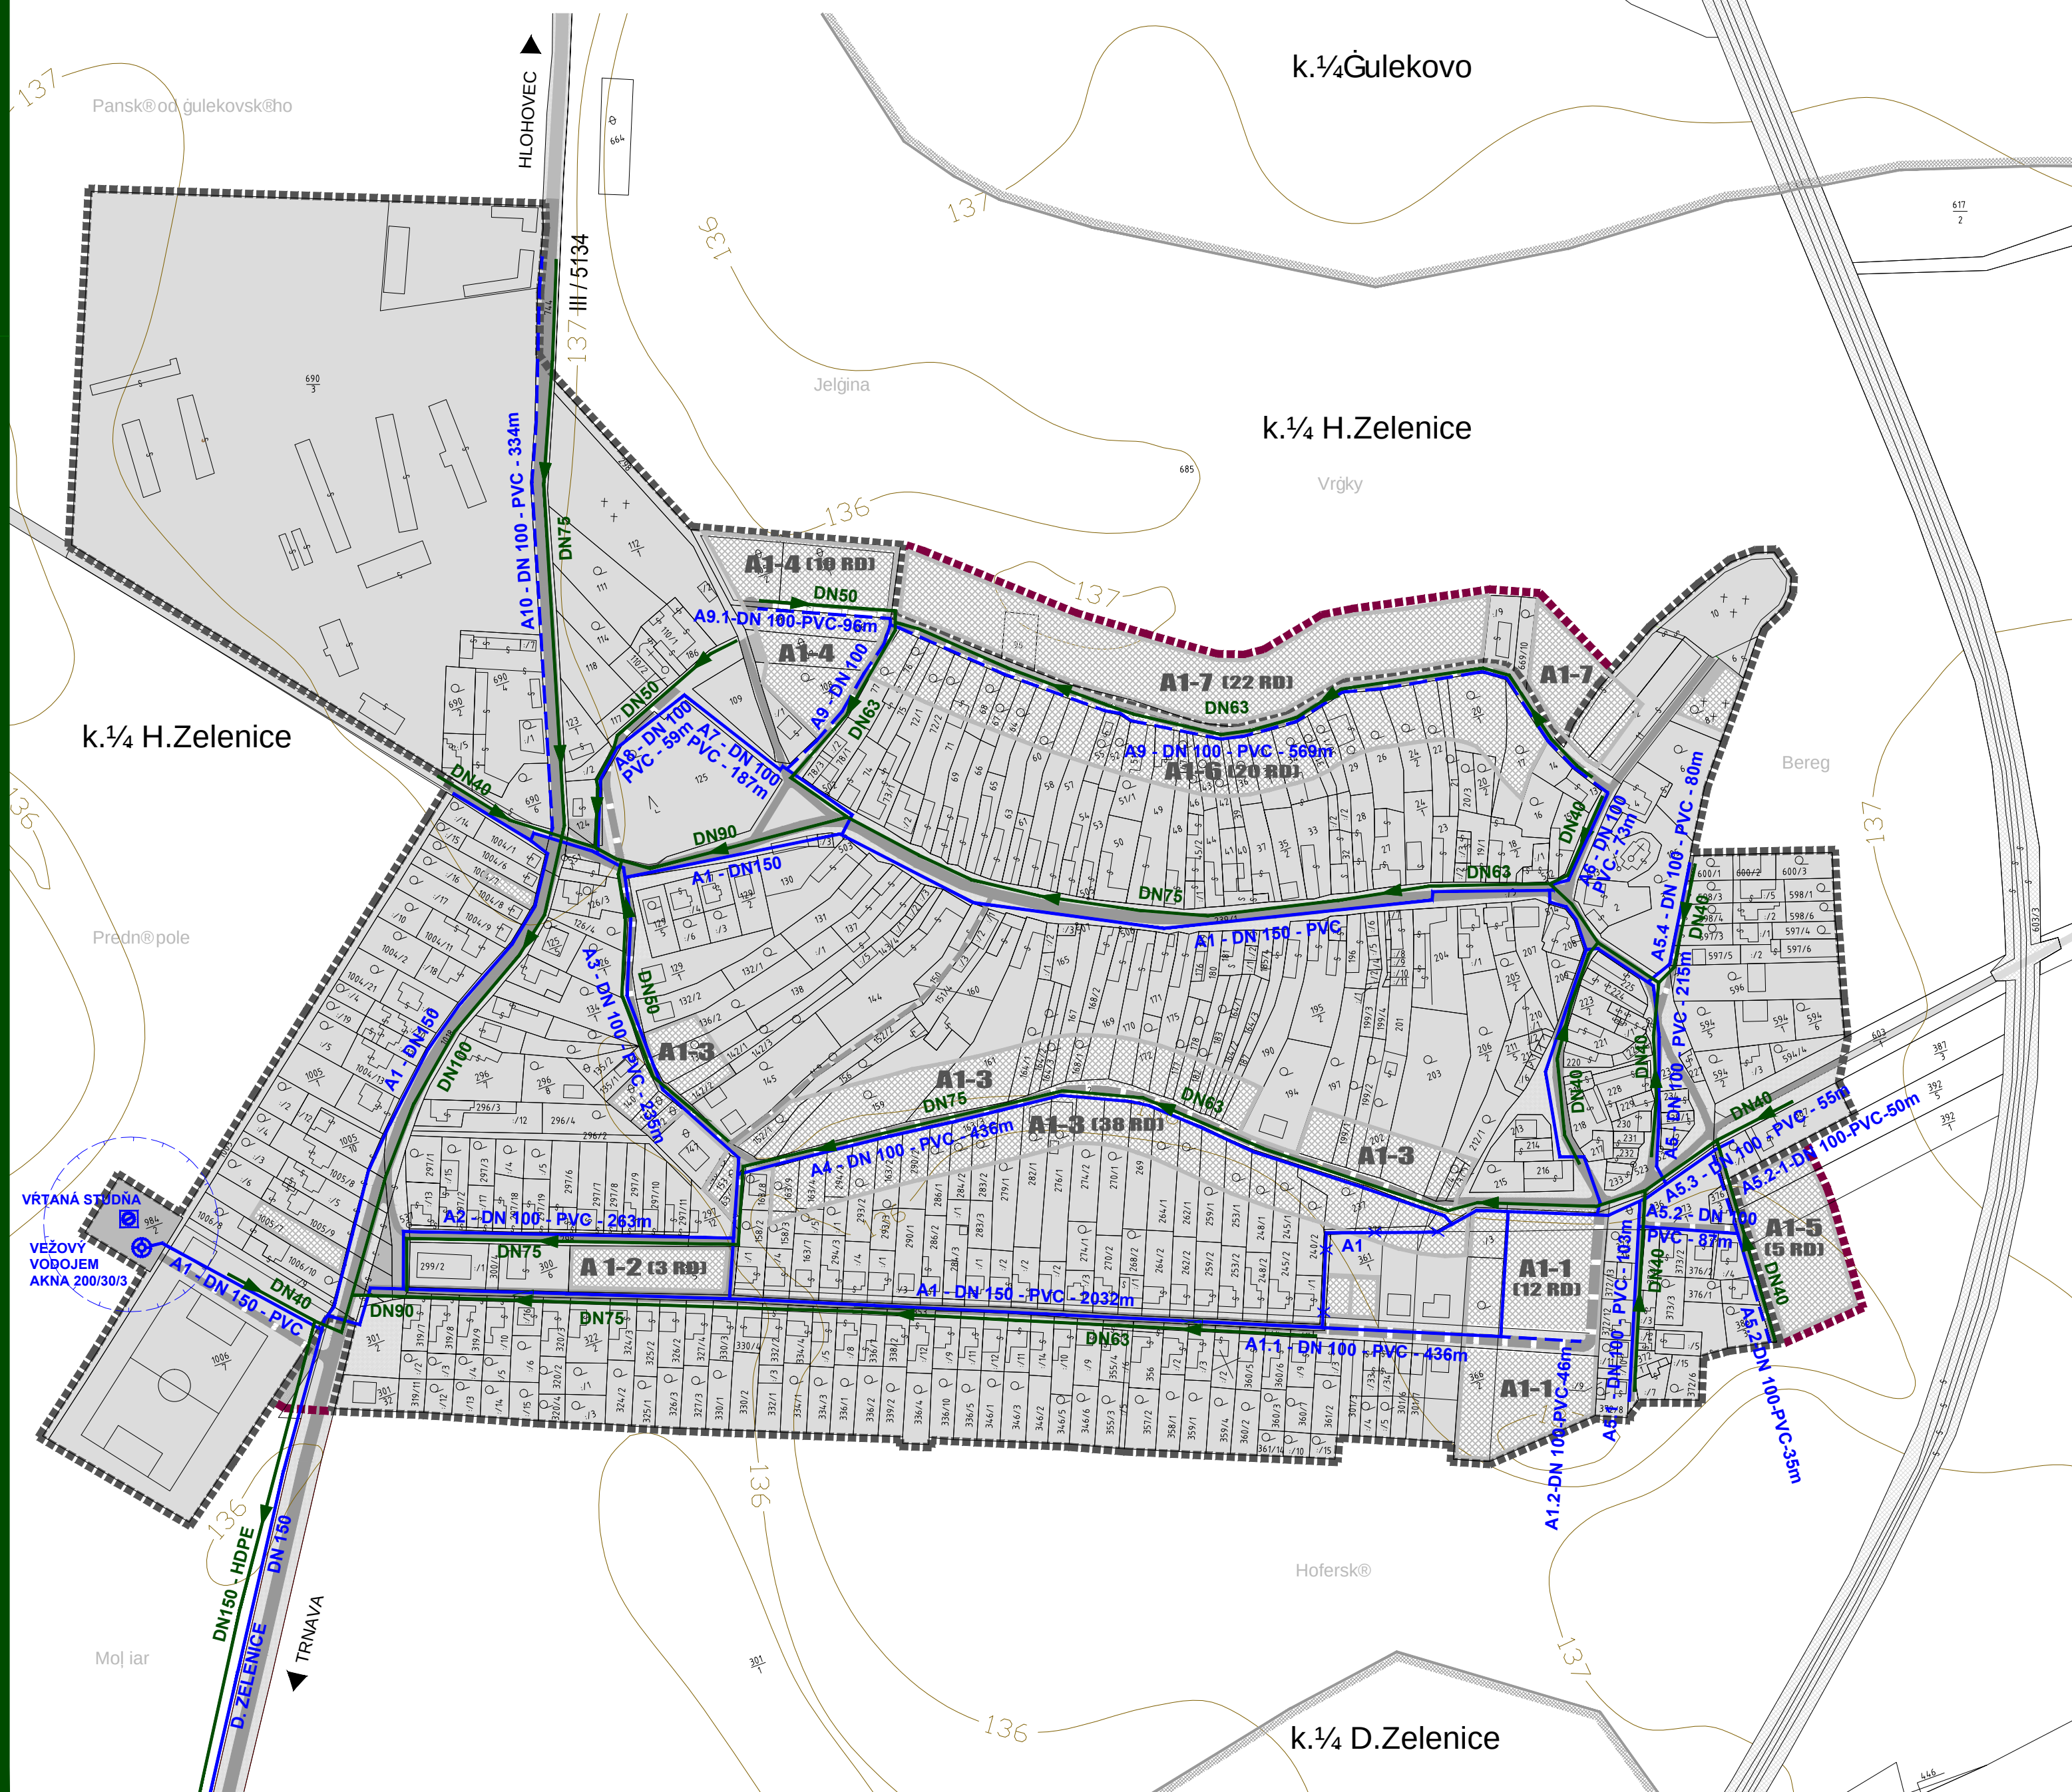


LEGENDA :

STAV	NÁVRH	
		HRANICA KATASTRÁLNEHO ÚZEMIA
		HRANICA ZASTAVANÉHO ÚZEMIA K 1. 1. 1990
		NOVONAVRHOVANÁ HRANICA ZASTAVANÉHO ÚZEMIA
		FUNKČNÉ PLOCHY
		ŠTÁTNE CESTY, MIESTNE A ÚČELOVÉ KOMUNIKÁCIE
		NESPEVNENÉ KOMUNIKÁCIE
		SMEROVANIE ŠTÁTNYCH CIEST
		OBEČNÝ VODOVOD
		OBEČNÝ VODOVOD - URČENÝ NA ZRUŠENIE
		STUDŇA - VRT
		VEŽOVÝ VODOJEM
		PÁSMO HYGIENICKEJ OCHRANY VODNÉHO ZDROJA - 1. STUPEŇ
		OBEČNÁ SPLAŠKOVÁ KANALIZÁCIA - TLAKOVÁ
		A1-7 OZNAČENIE ROZVOJOVEJ LOKALITY NA BÝVANIE

OBEC HORNÉ ZELENICE
SCHVAĽOVACIA DOLOŽKA :
ÚZEMNÝ PLÁN OBCE
HORNÉ ZELENICE
BOL SCHVÁLENÝ V OBEČNOM ZASTUPITEĽSTVE
UZN. Č. : 55/2003 ZO DŇA : 1.12.2003
OPRÁVNENÁ OSOBA : VLADIMĚR KOLLČR
PODPIS :

PEČIATKA :

ÚZEMNÝ PLÁN OBCE
HORNÉ ZELENICE M 1 : 2 880
VÝKRES RIEŠENIA
VEREJNÉHO TECHNICKÉHO VYBAVENIA
VODNÉ HOSPODÁRSTVO

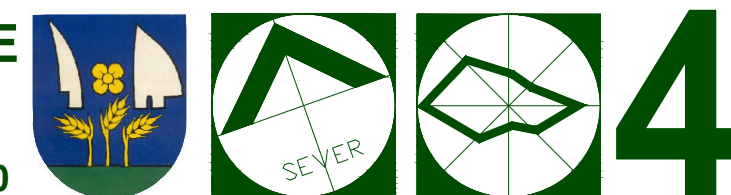

OBJEDNÁVATEĽ: OBEC HORNÉ ZELENICE
SPRACOVATEĽ: ING. ARCH. EVA KRUPOVÁ
SPRACOVANÉ: SEPTEMBER, 2003